


ALLE MASSE SIND BAUSEITS ZU PRÜFEN!
Bei Unstimmigkeiten ist der Planer zu kontaktieren
Bauliche Unzulänglichkeiten sind an diese Planung anzupassen!


Bei den beiden Einbauleuchten im Betthaupt ist vor der Montage/Produktion das eff. Einbaumaß zu erfragen bzw. die Originalleuchte anzufordern, damit eine passgenaue Montage erfolgen kann. Insbesondere wg. der Aufpolsterung ist eine vorherige Abstimmung zwingend erforderlich. U.U. ist noch ein Einbaurahmen herzustellen!

Auch bzgl. der Steckdosen und Lichtschalter ist eine vorherige Abstimmung zwingend erforderlich!

ANSICHTEN Schrank 1

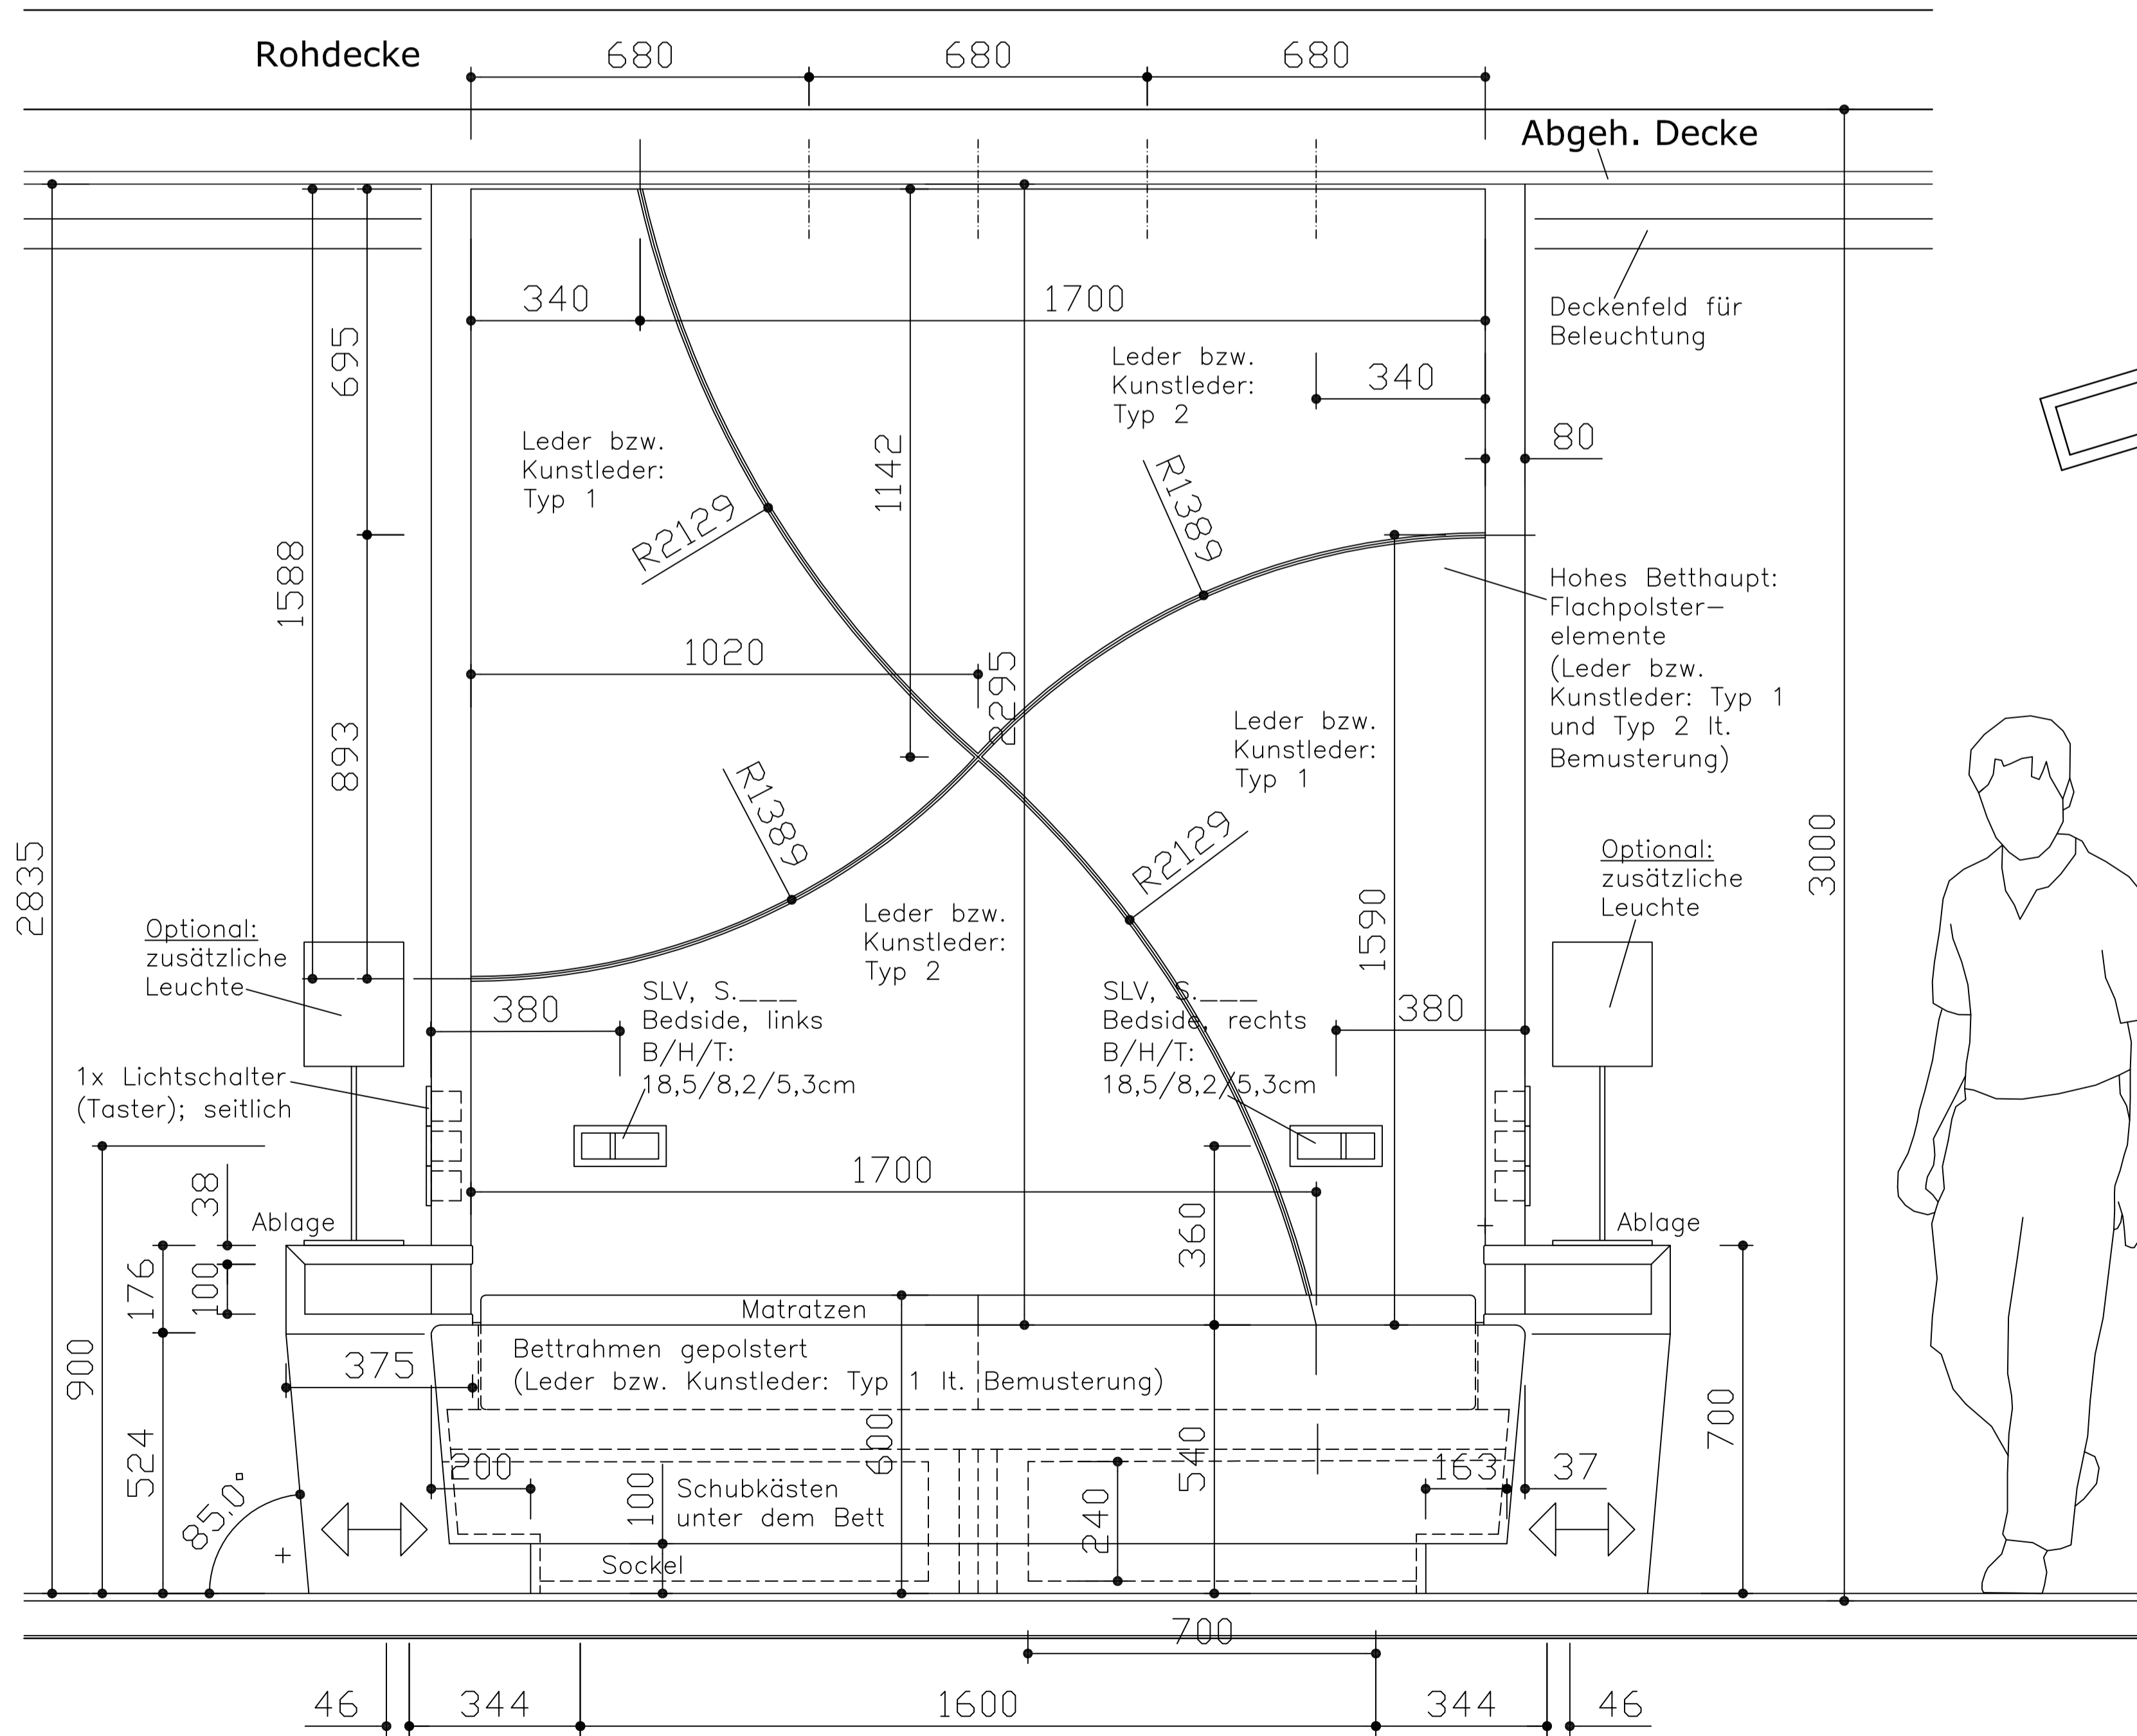

ANSICHT - V.2
Betthaupt u. Stellwand

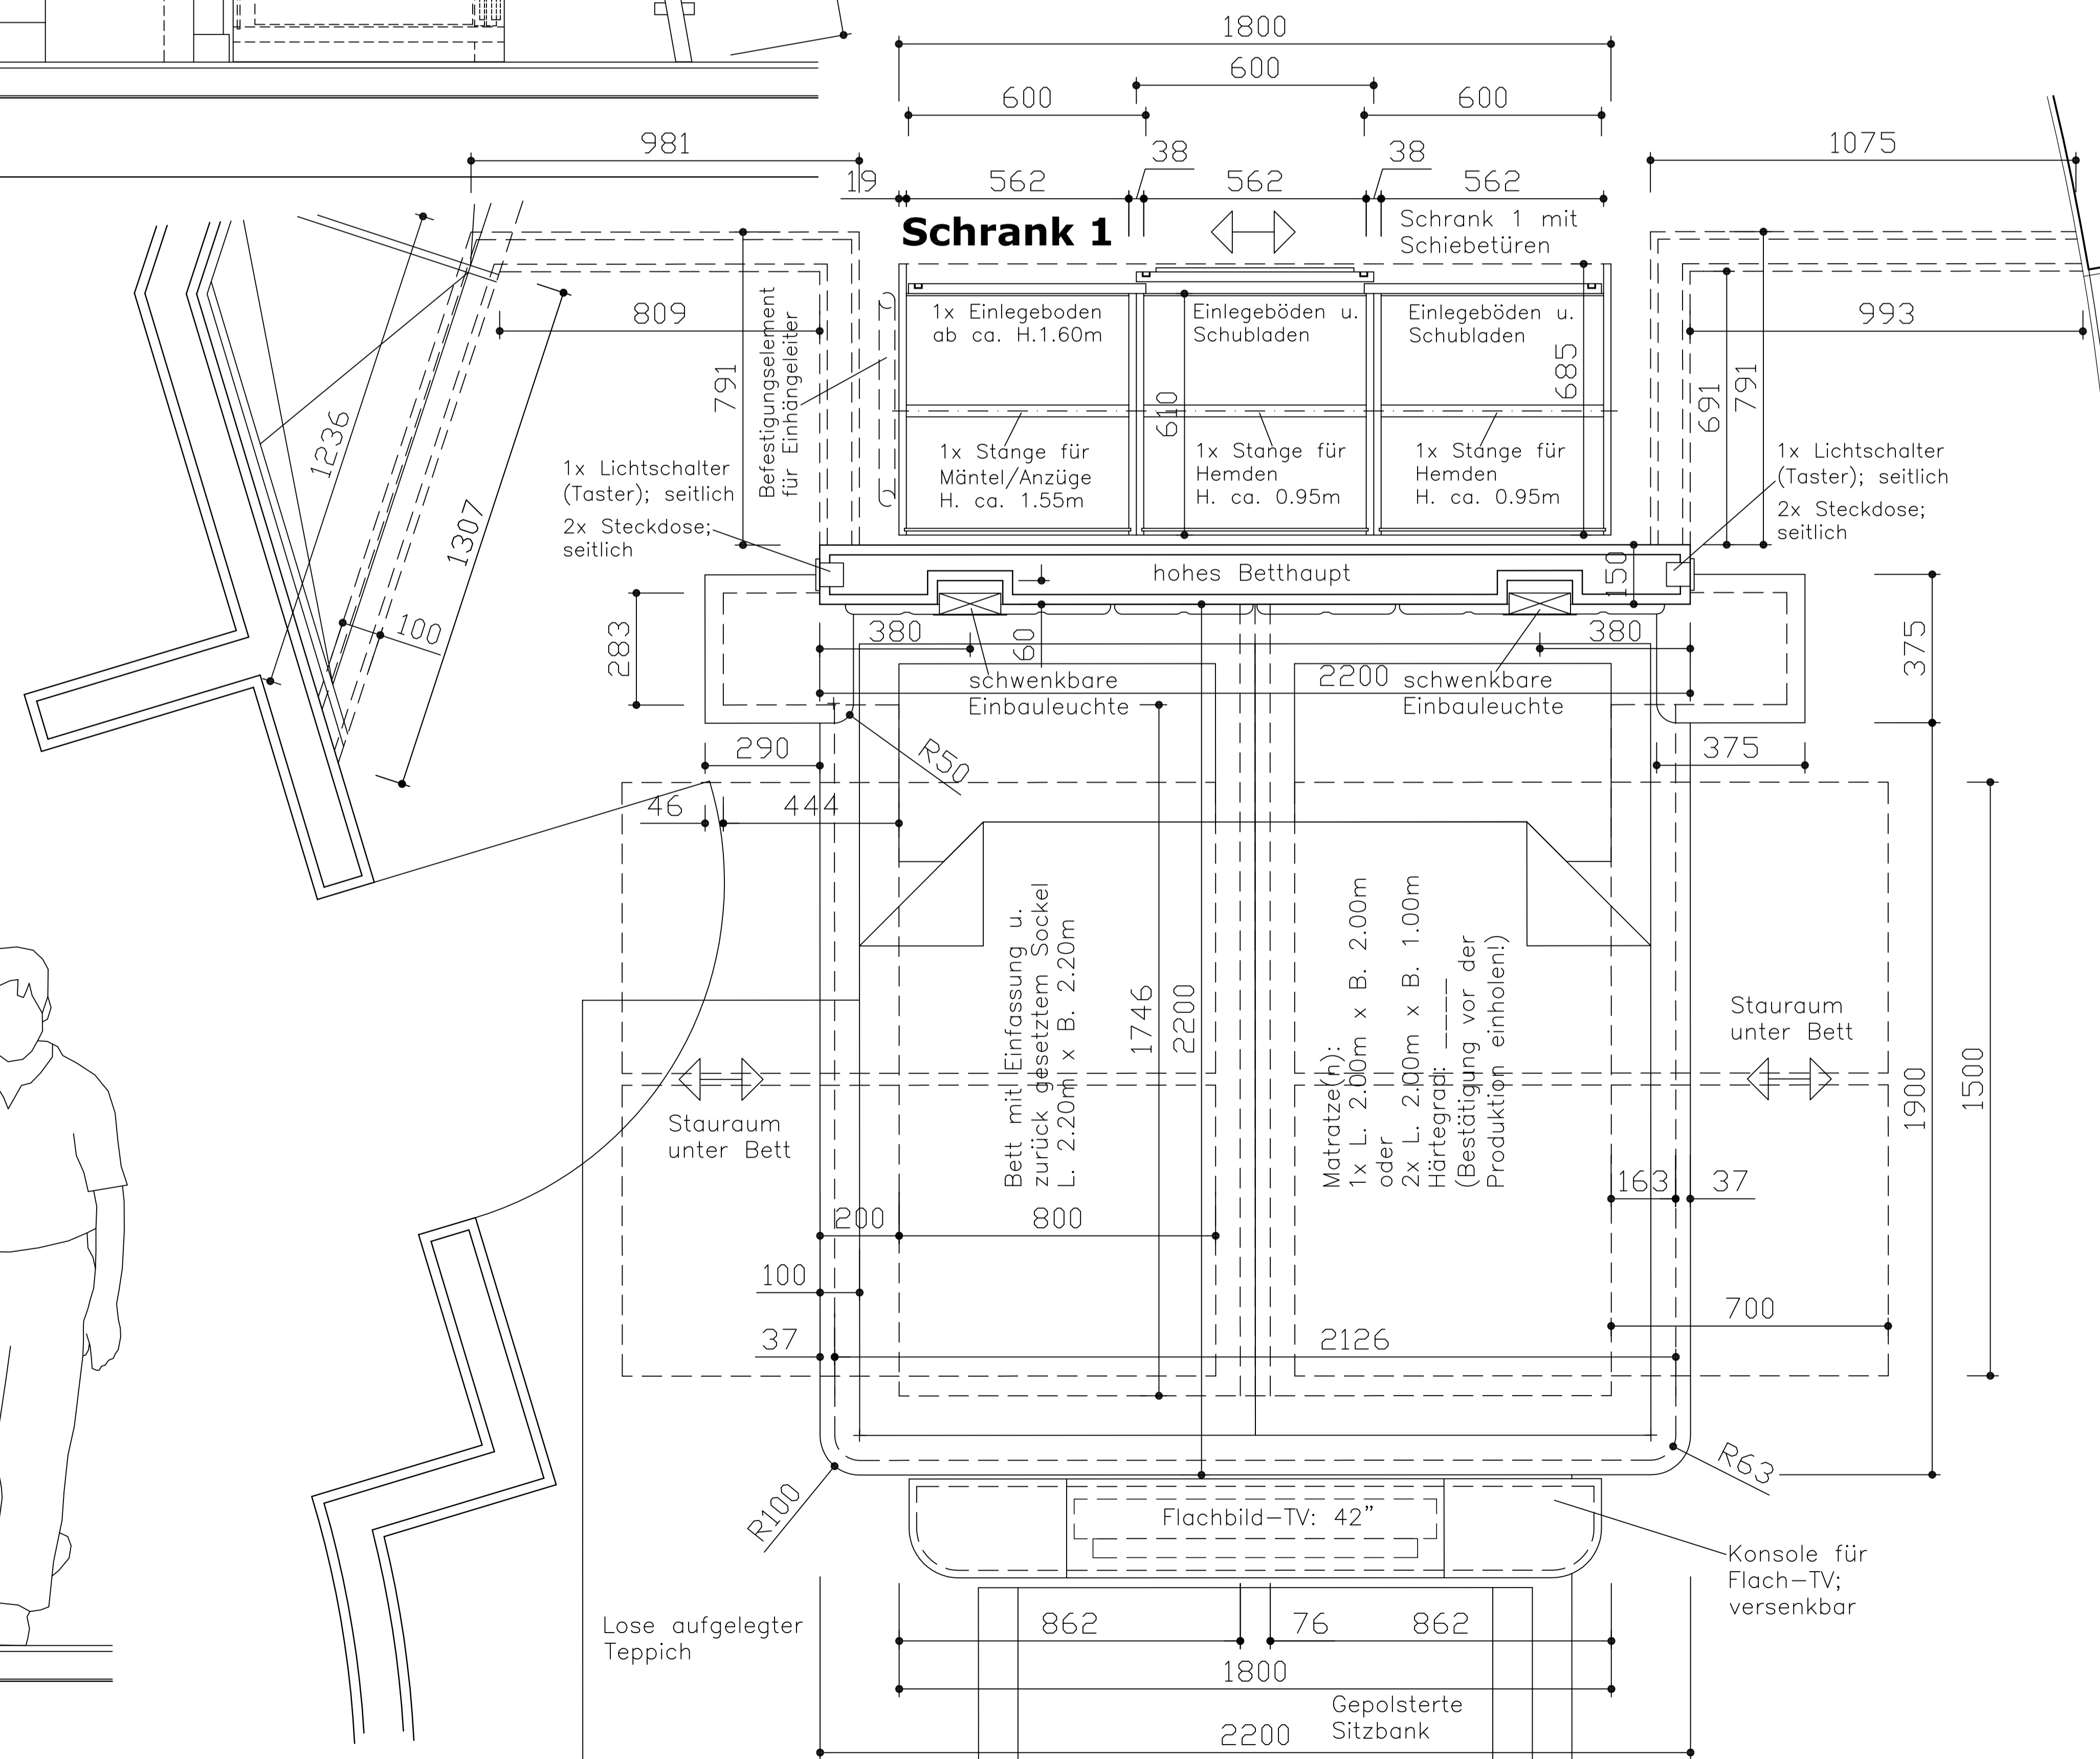

GRUNDRISS - V.2
Bett u. Stellwand, Schrank 1