




**ANSICHT Schrank 3**

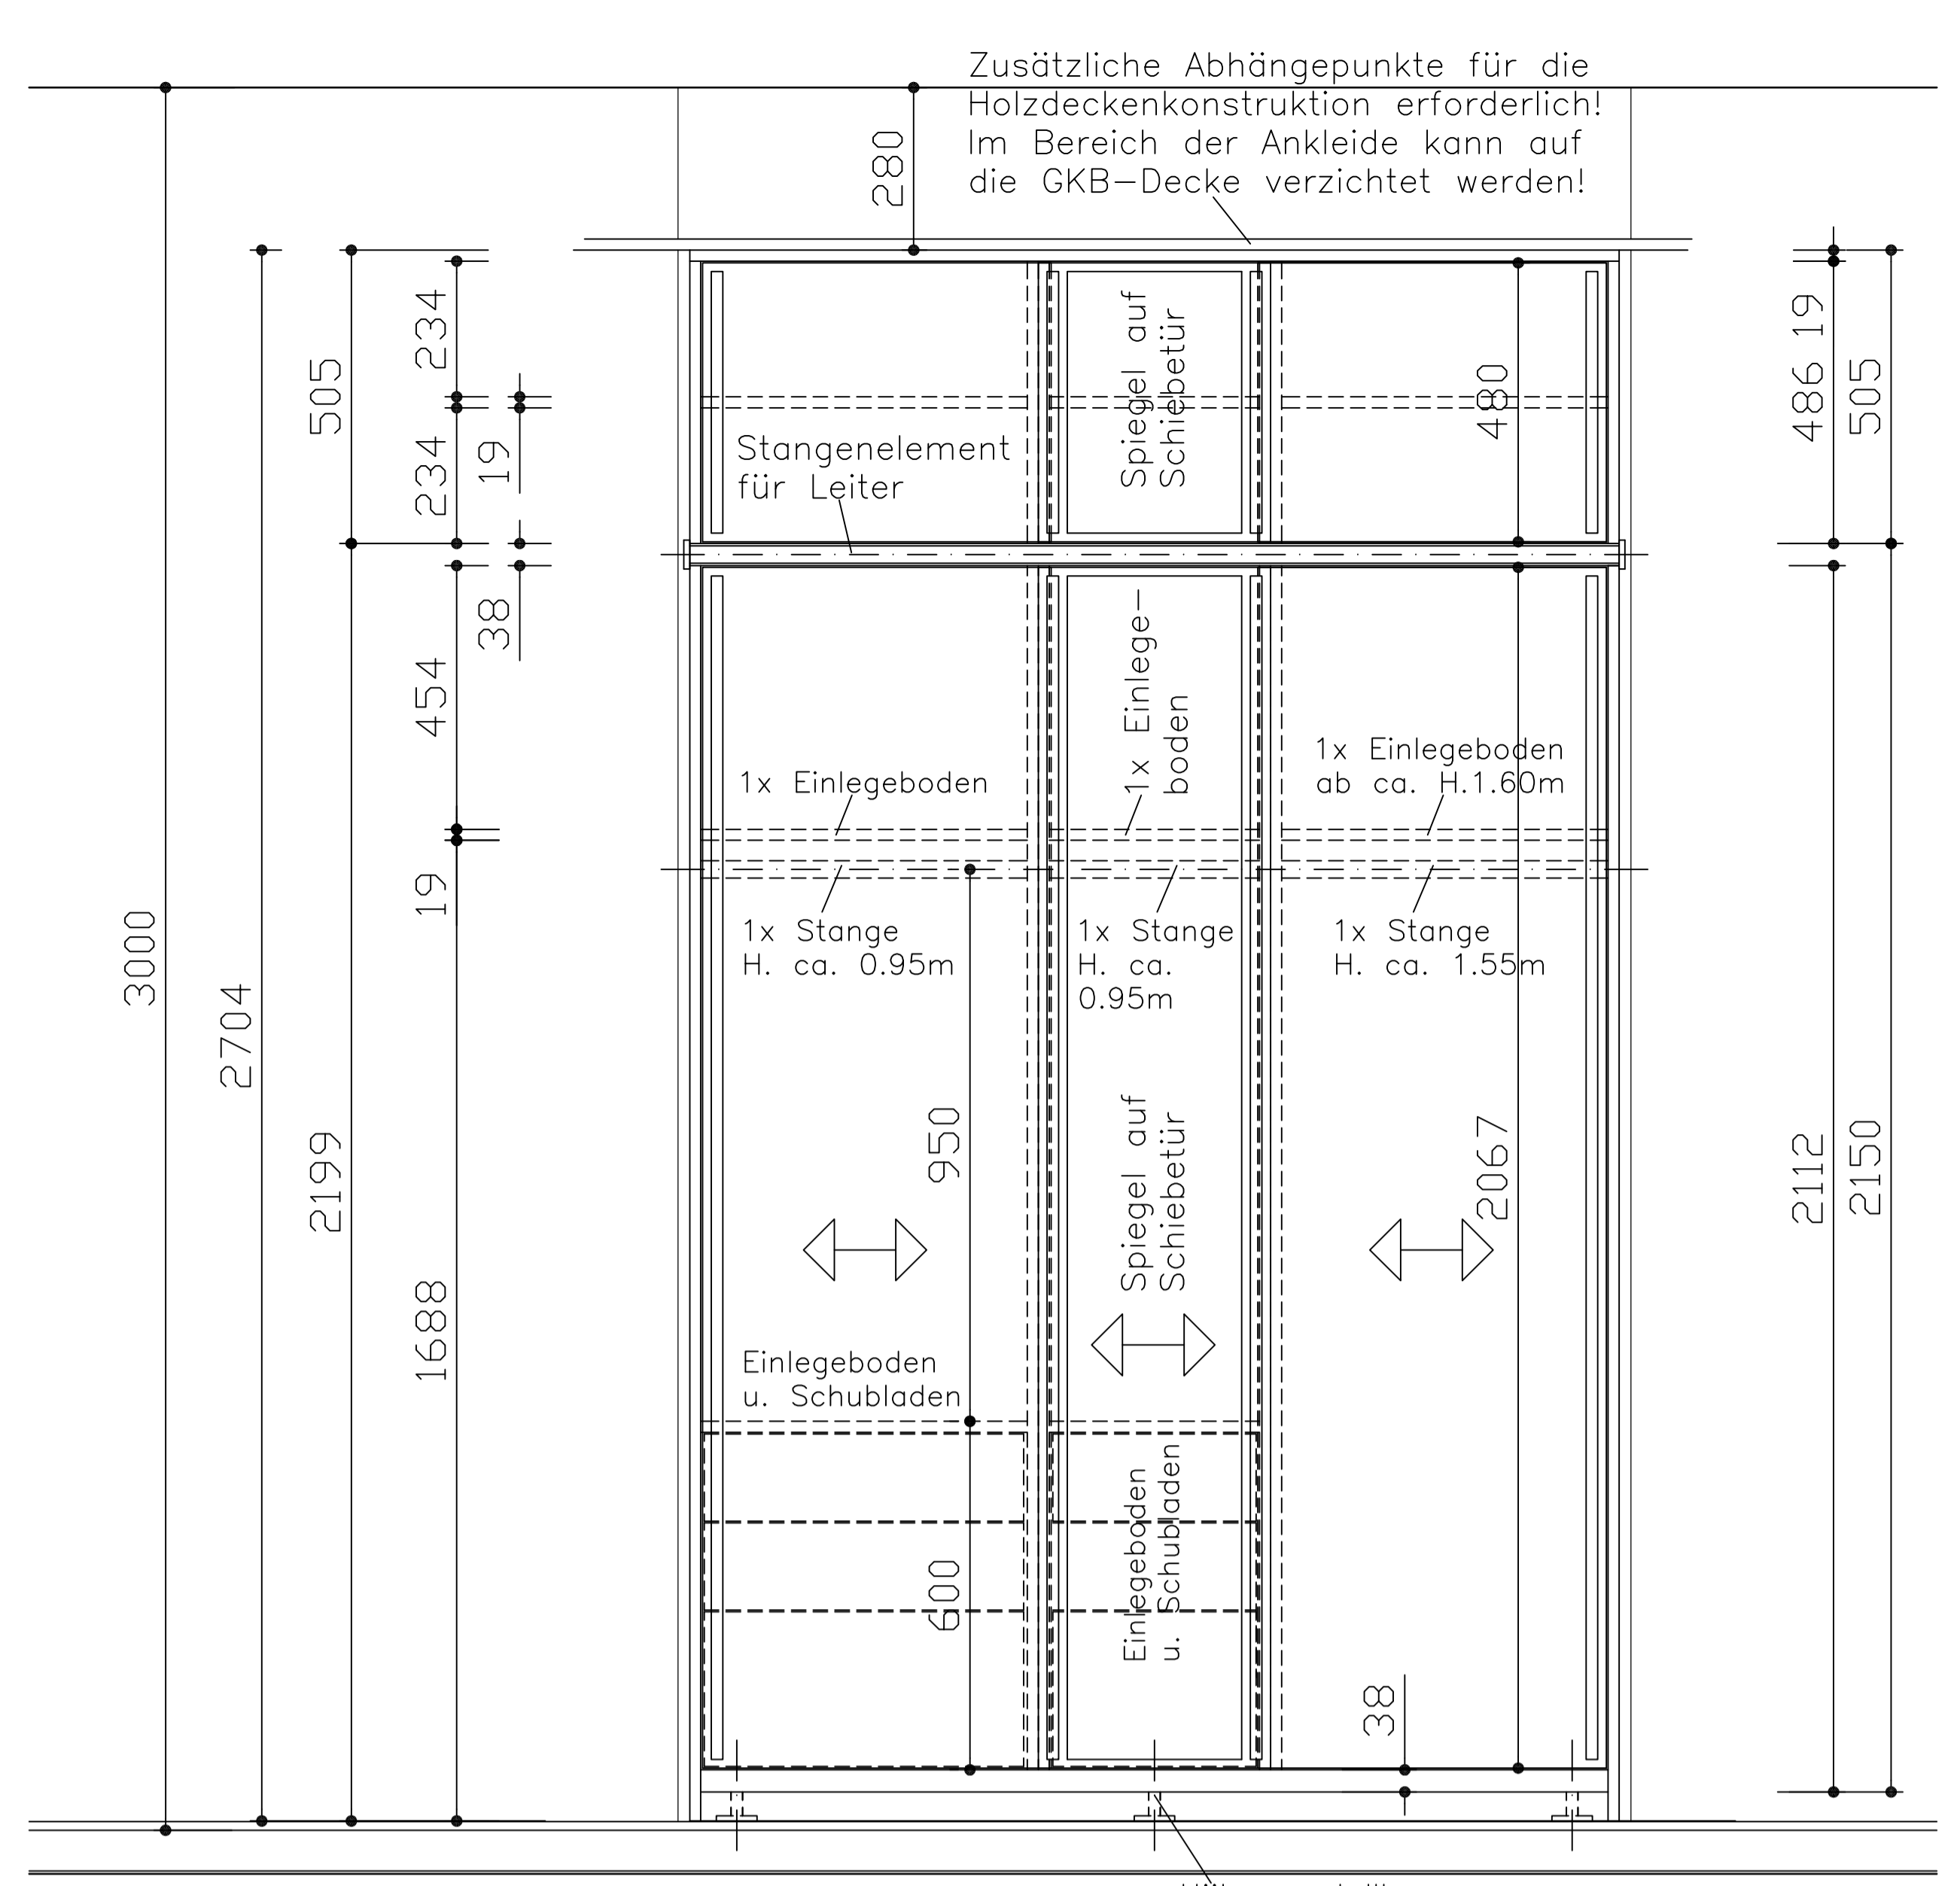

**ANSICHT Schrank 2**

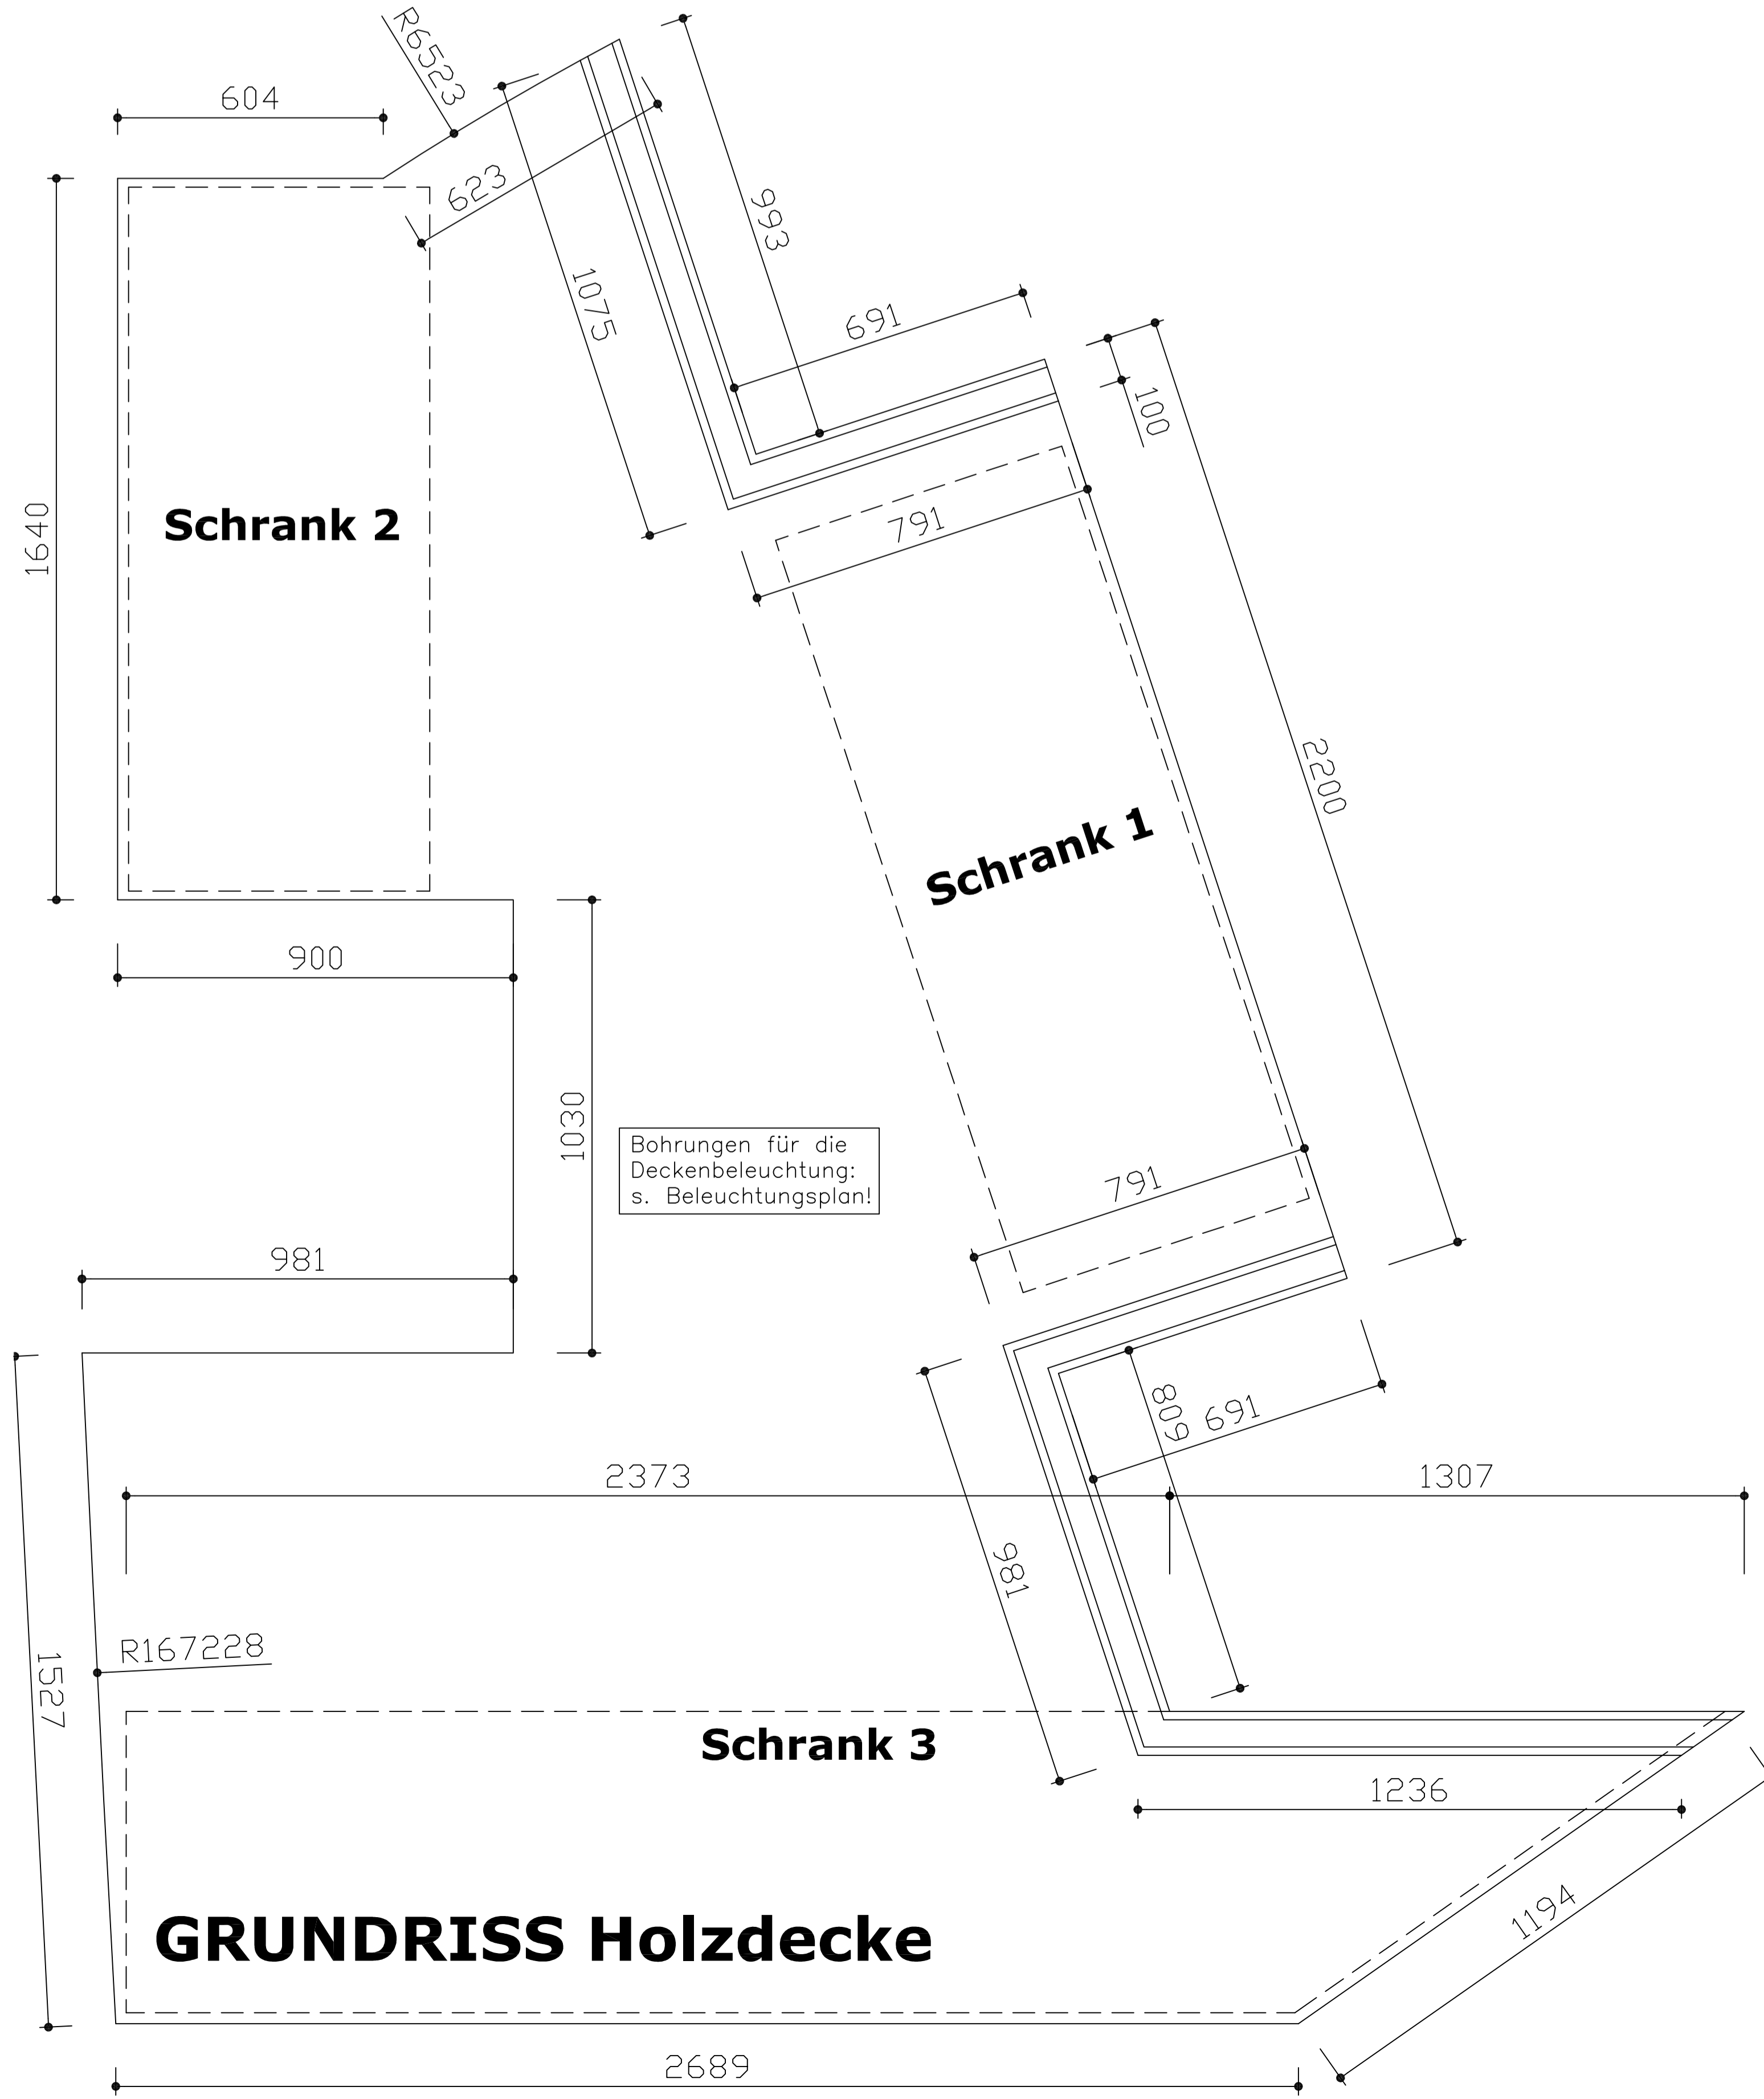

**GRUNDRISS Holzdecke**

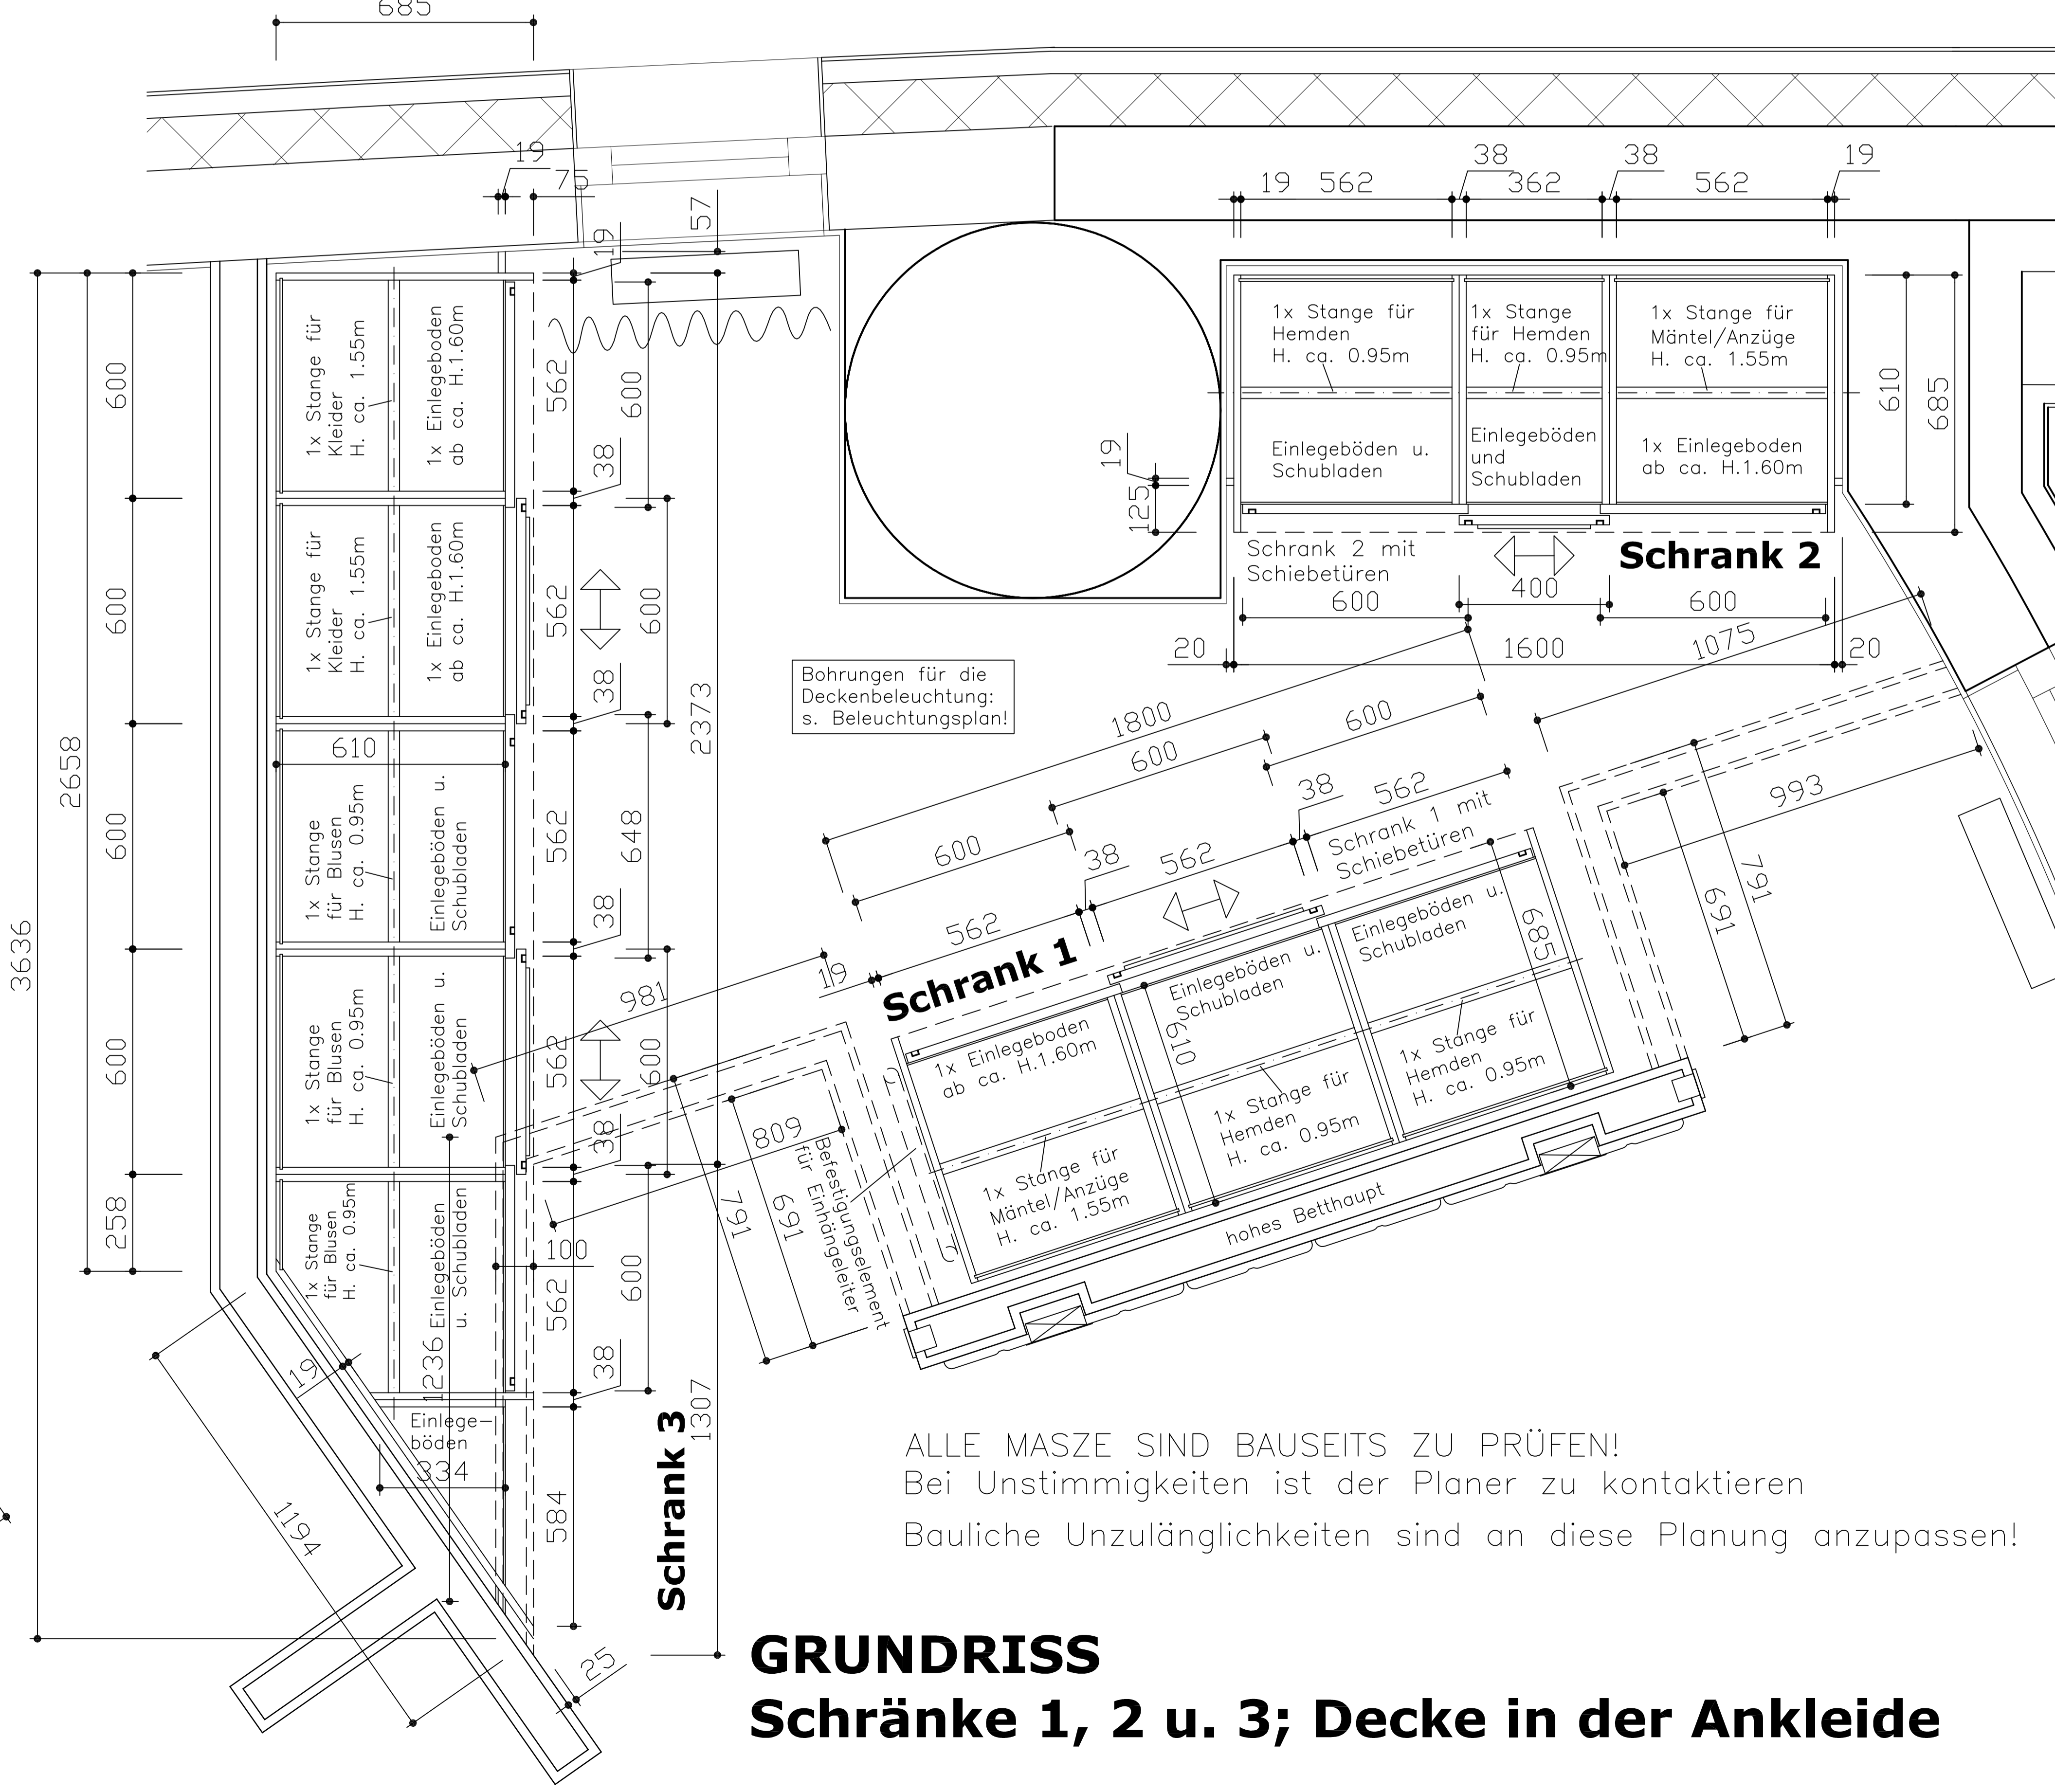

**GRUNDRISS Schränke 1, 2 u. 3; Decke in der Ankleide**

ALLE MASSE SIND BAUSEITS ZU PRÜFEN!  
Bei Unstimmigkeiten ist der Planer zu kontaktieren!  
Bauliche Unzulänglichkeiten sind an diese Planung anzupassen!